




兵庫県土地改良会館

アルパック

株式会社 地域計画建築研究所  
ARCHITECTS, REGIONAL PLANNERS & ASSOCIATES, KYOTO

兵庫県林業会館  
配置図・1F平面図

DATE	NO.
SCALE	1/150

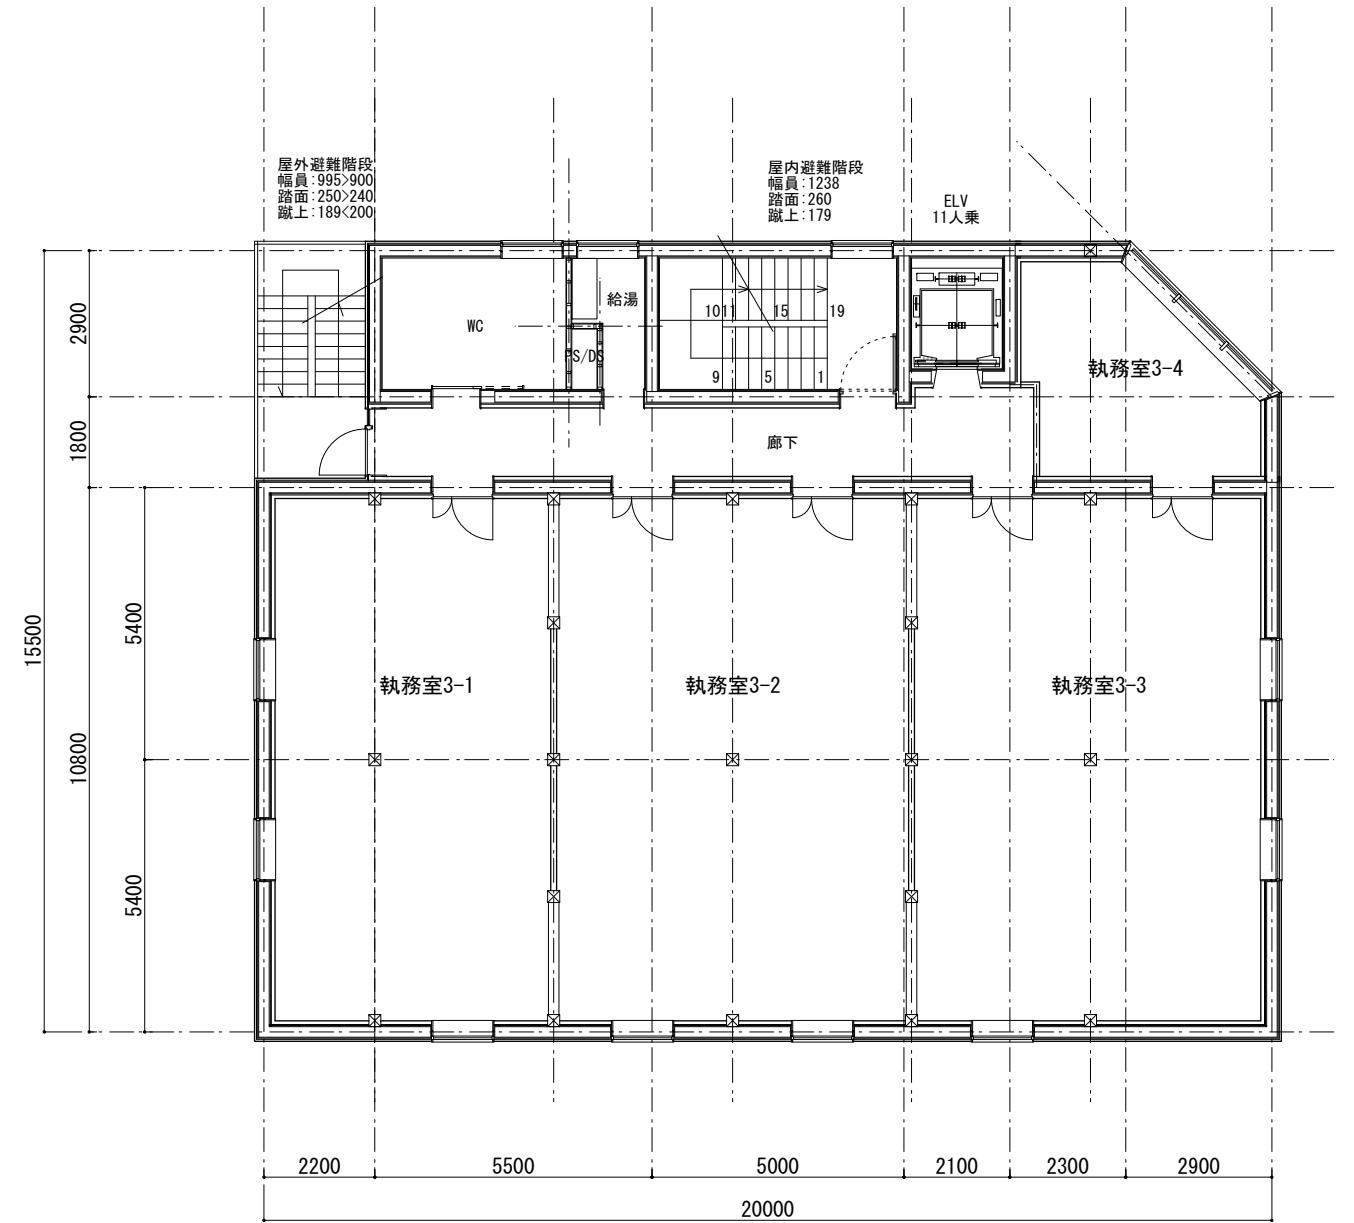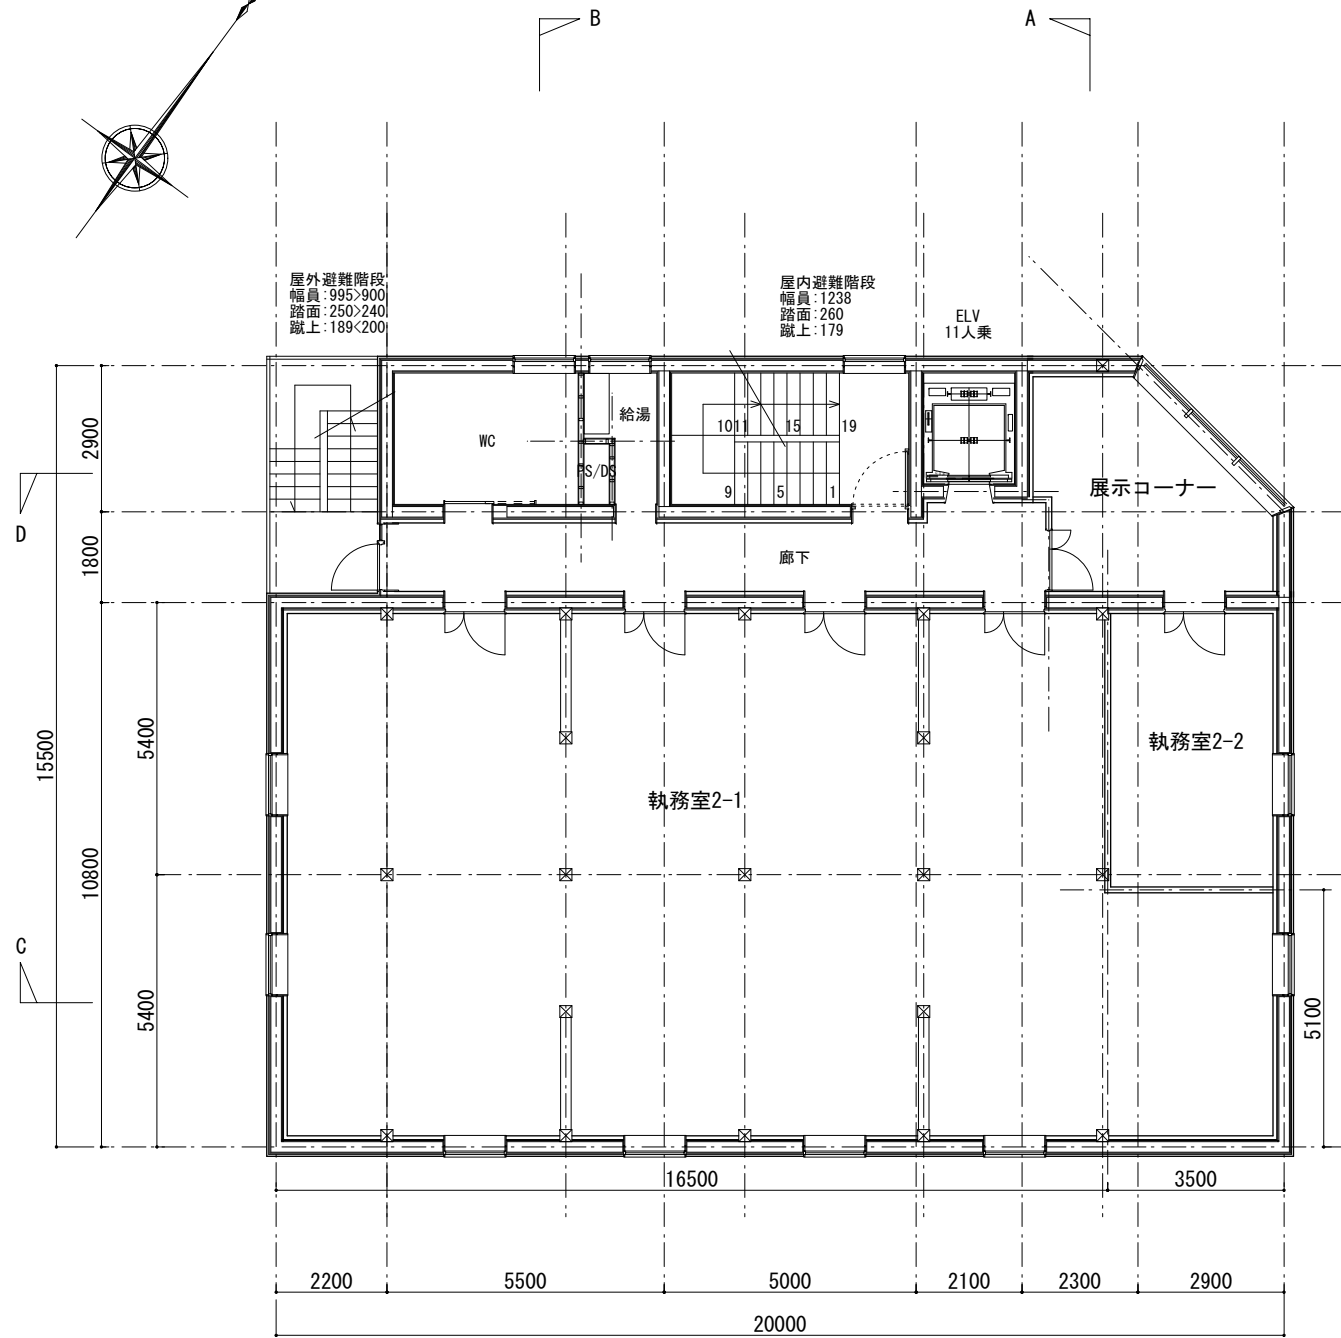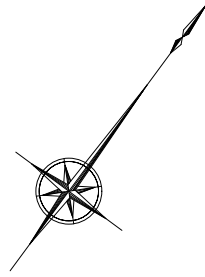



アルパック

株式会社 地域計画建築研究所  
ARCHITECTS, REGIONAL PLANNERS & ASSOCIATES, KYOTO


兵庫県林業会館

2, 3F平面図



DATE	NO.
SCALE	1/150

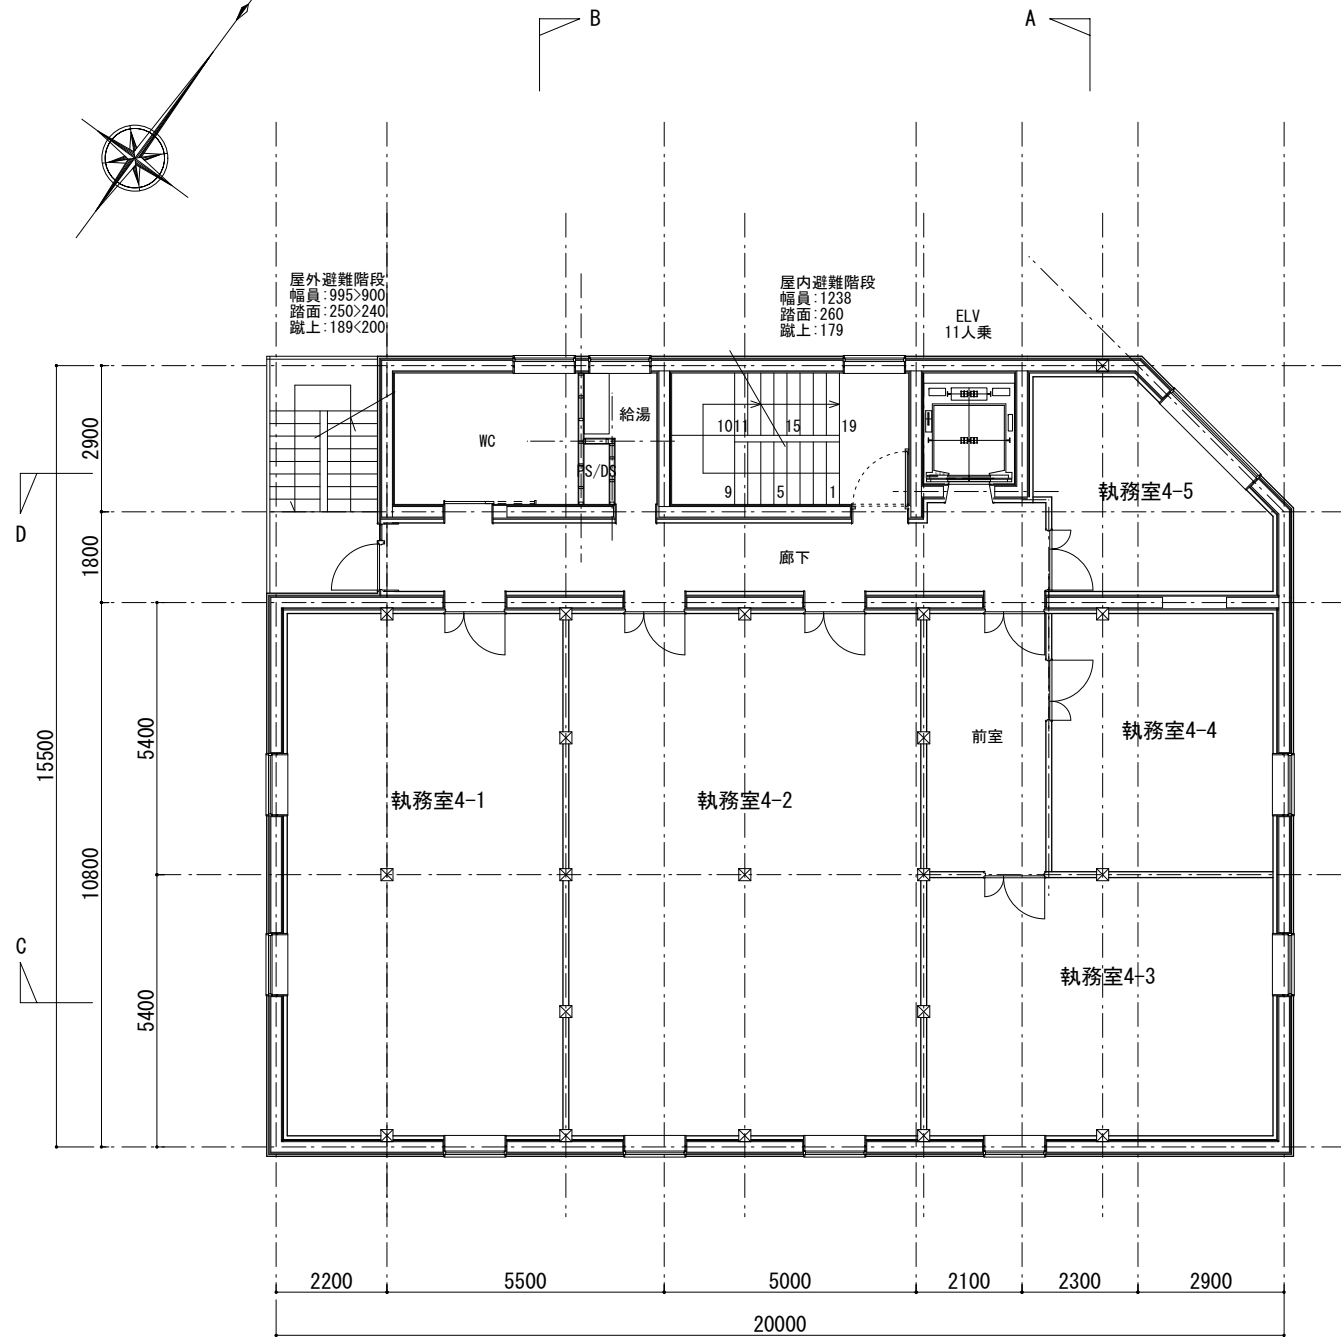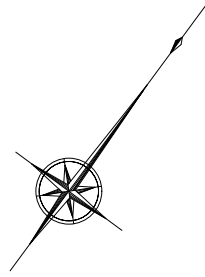

4F平面

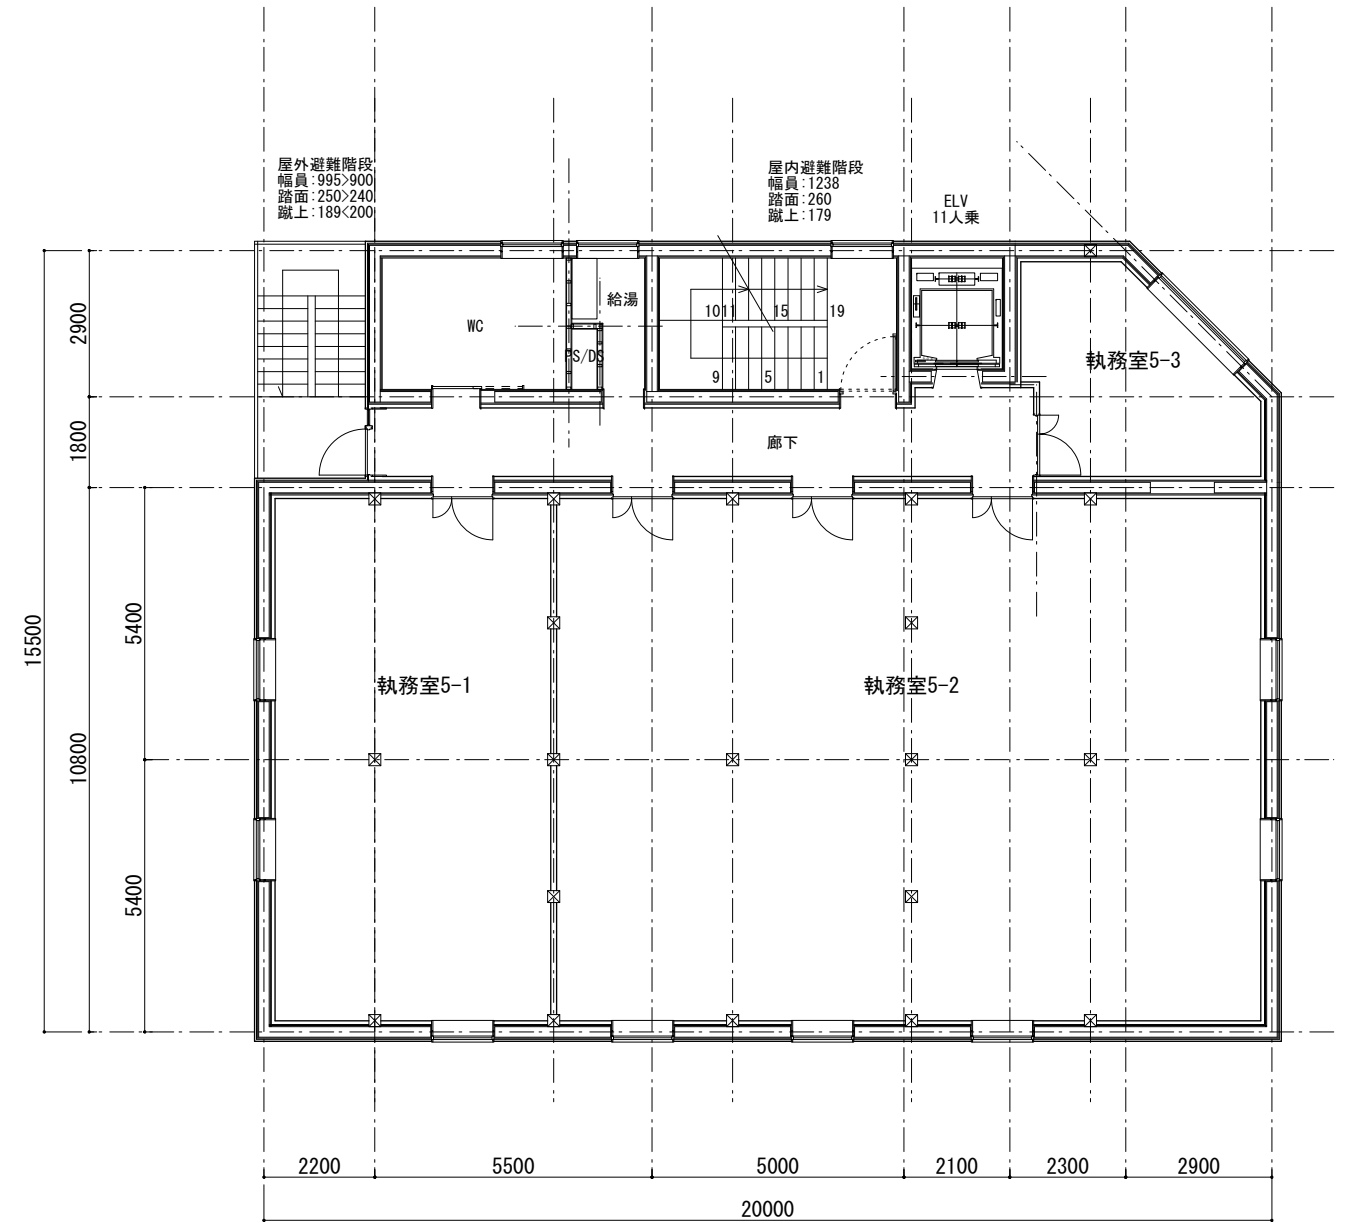

5F平面

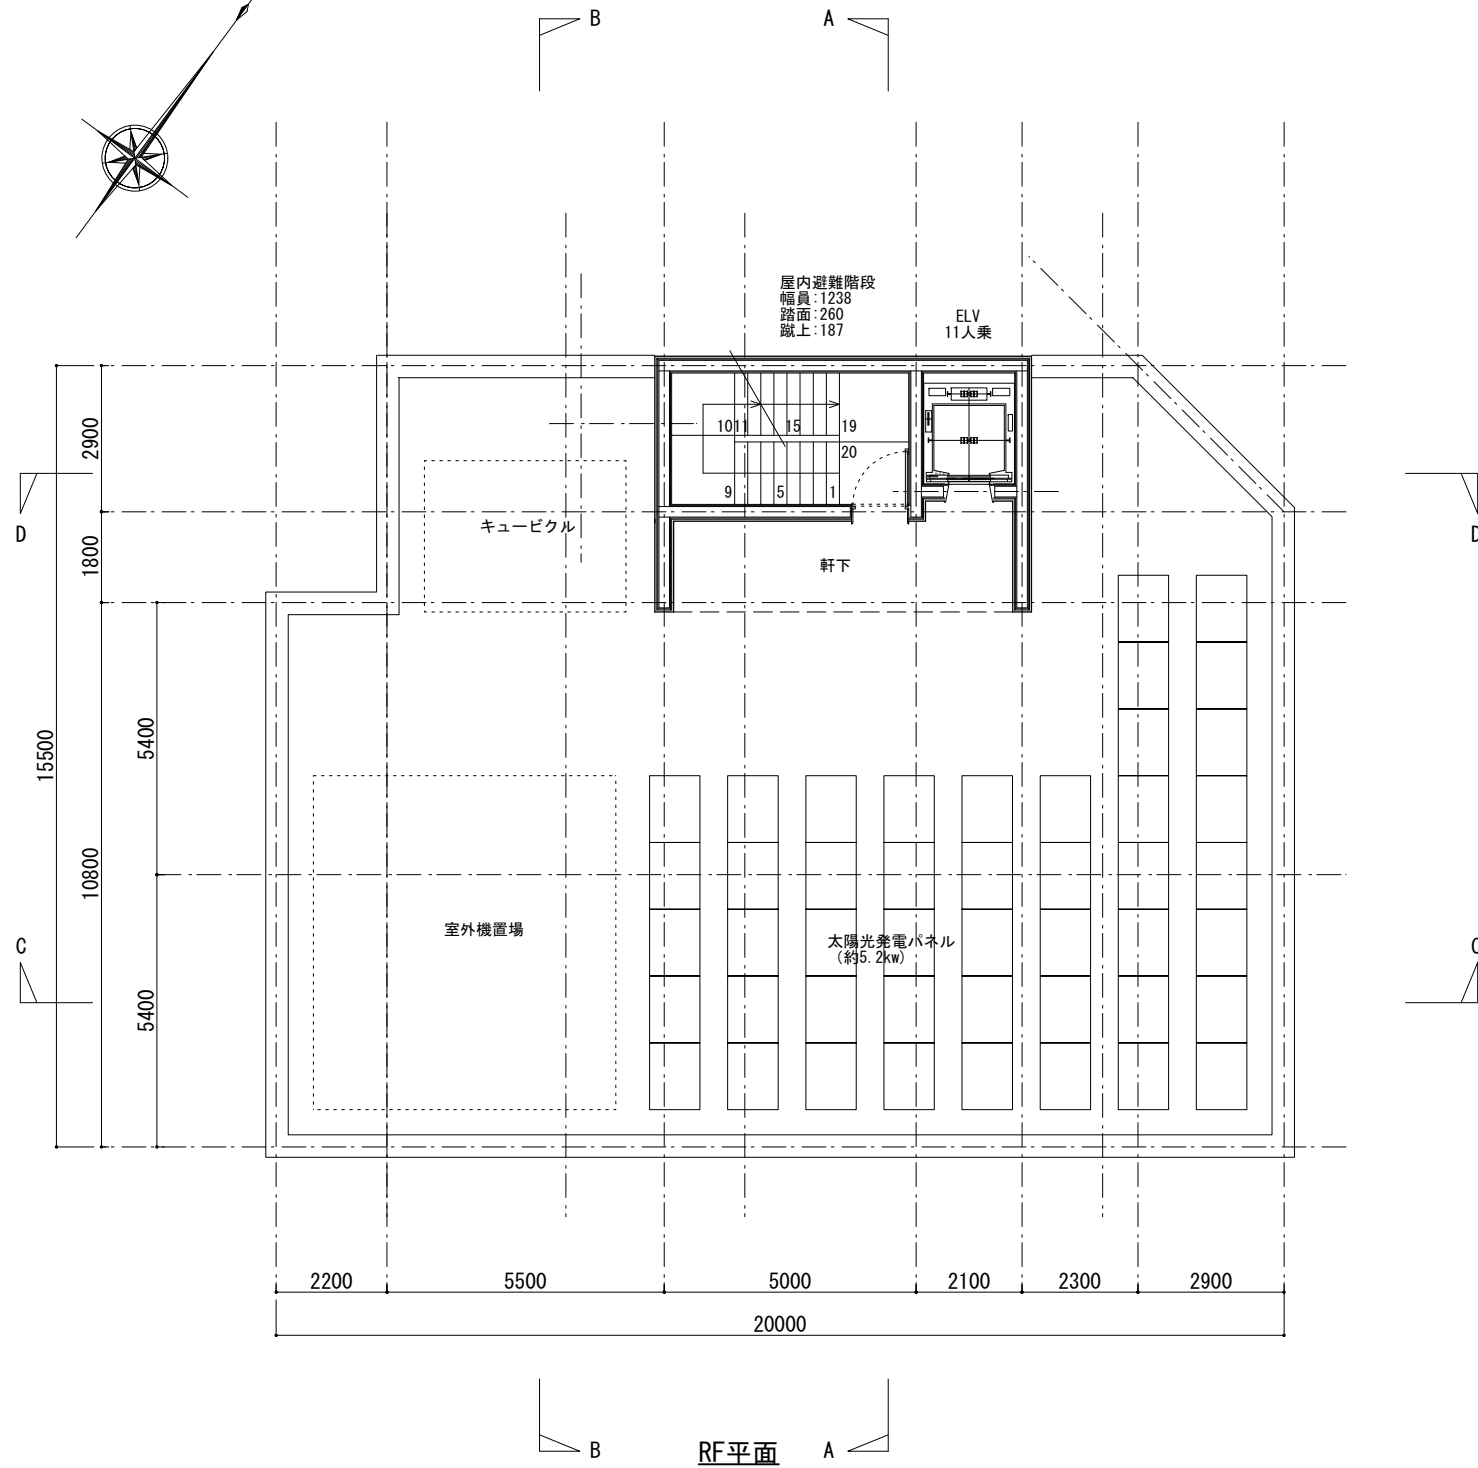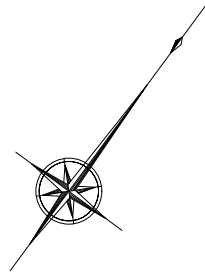

RF平面

アルパック

株式会社 地域計画建築研究所  
ARCHITECTS, REGIONAL PLANNERS & ASSOCIATES, KYOTO

兵庫県林業会館

NAME


R F 平面図

DATE


SCALE

1/150


NO.

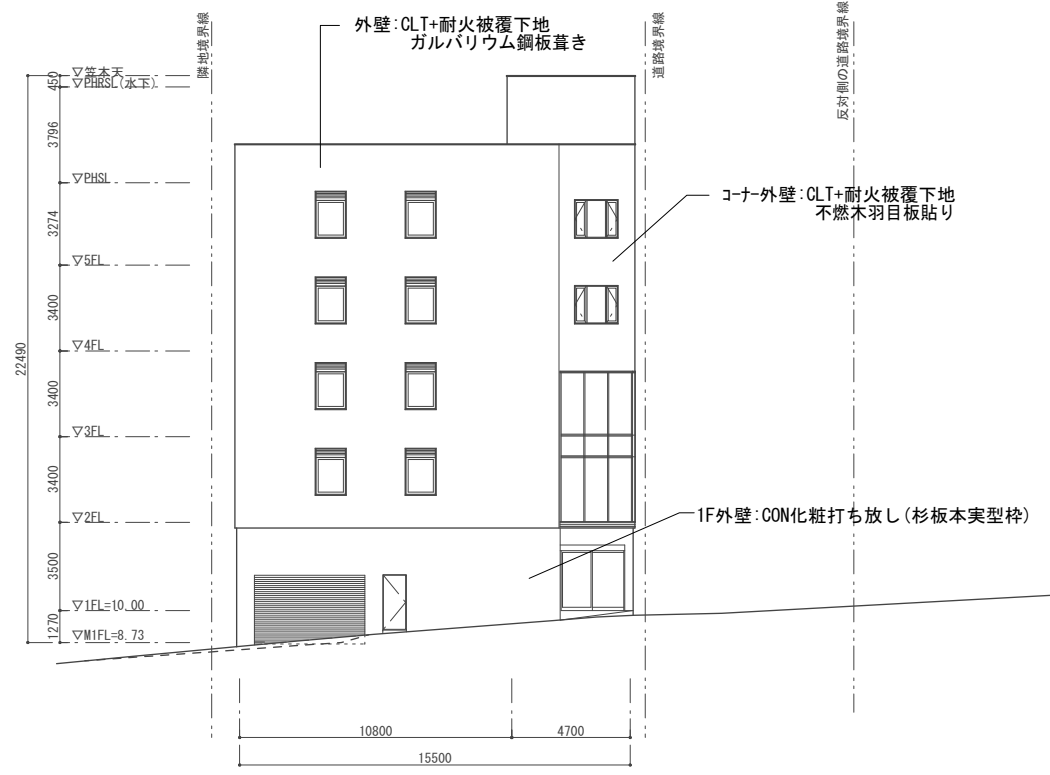


東立面図

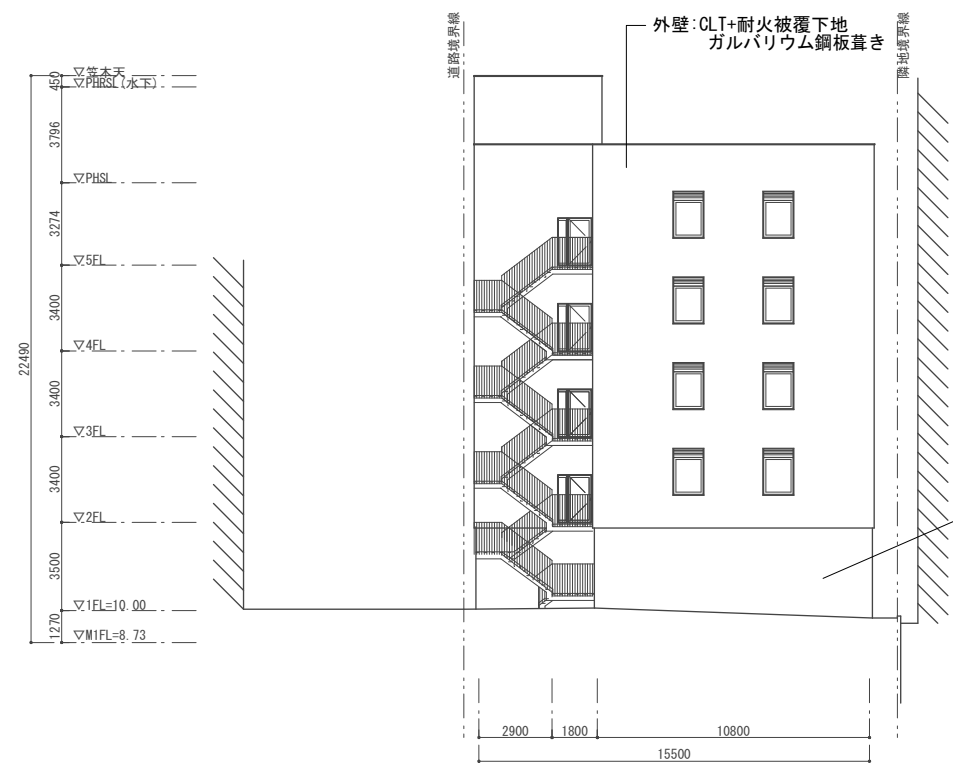

西立面図

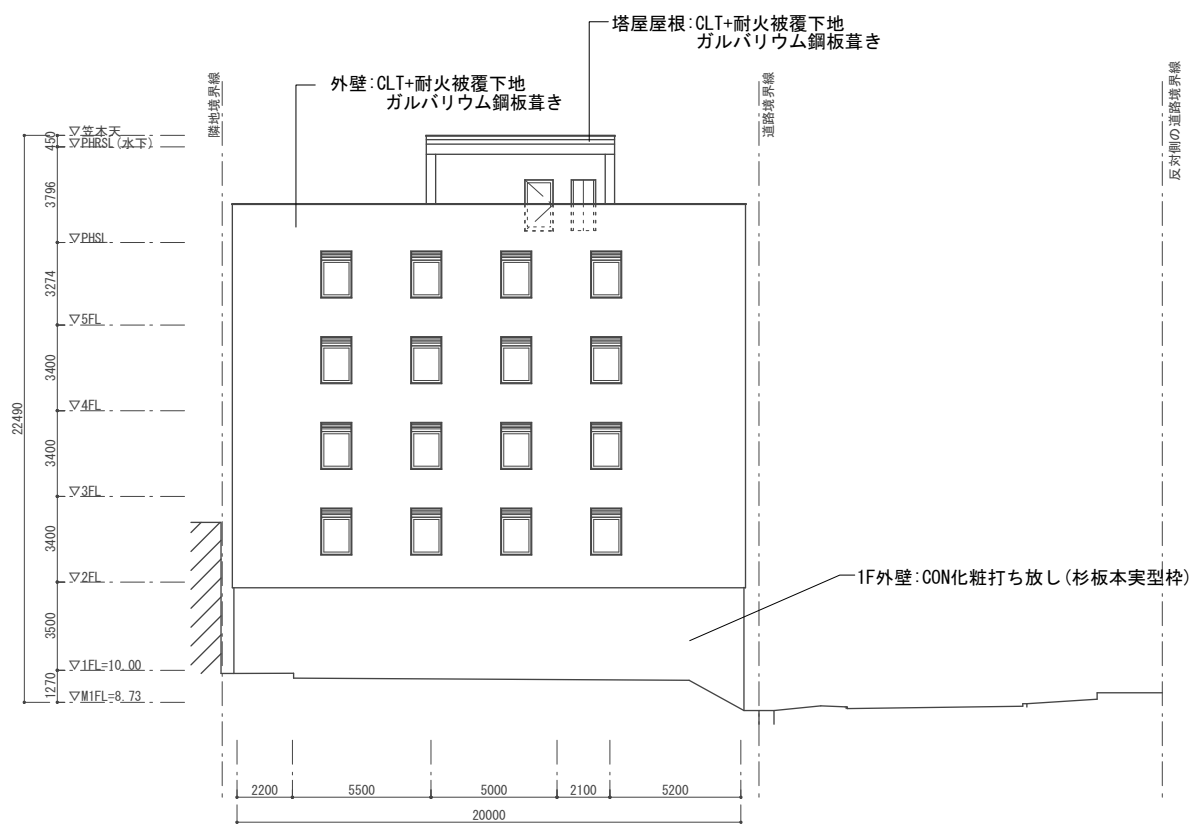

南立面図

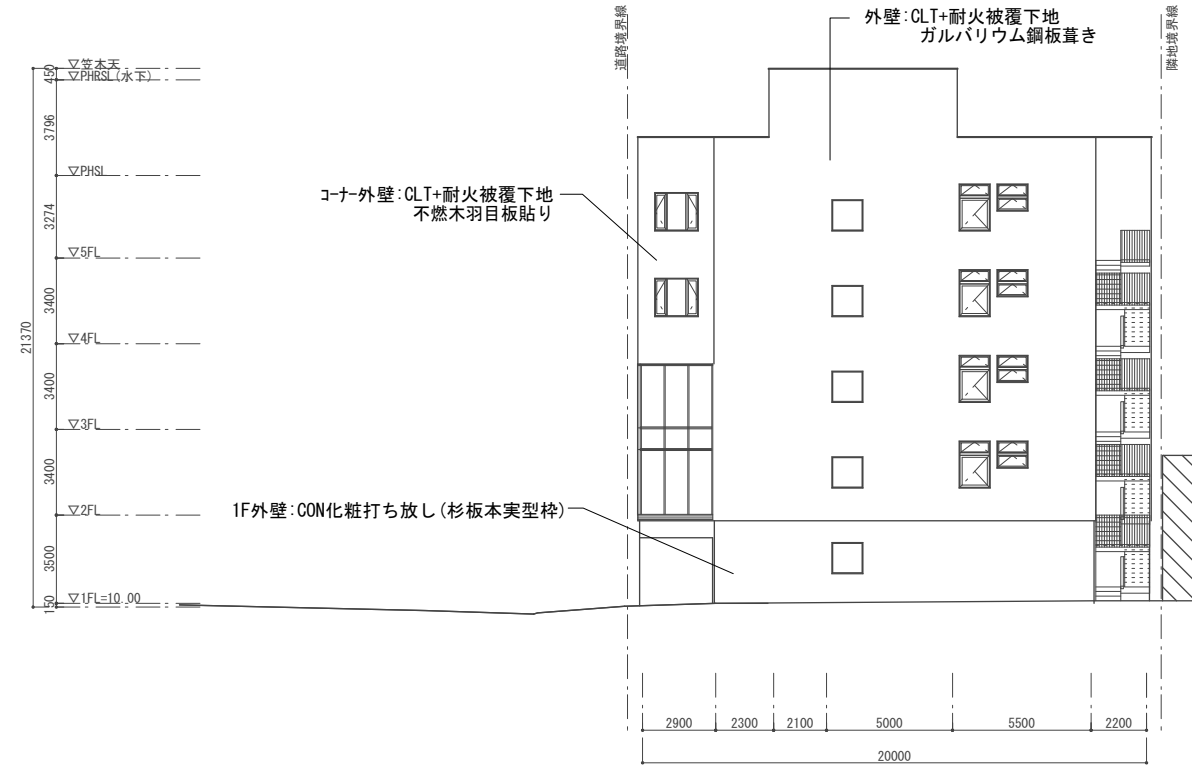

北立面図

アルパック


株式会社 地域計画建築研究所  
ARCHITECTS, REGIONAL PLANNERS & ASSOCIATES, KYOTO

兵庫県林業会館


NAME  
立面図

DATE  
SCALE  
1/300


NO.

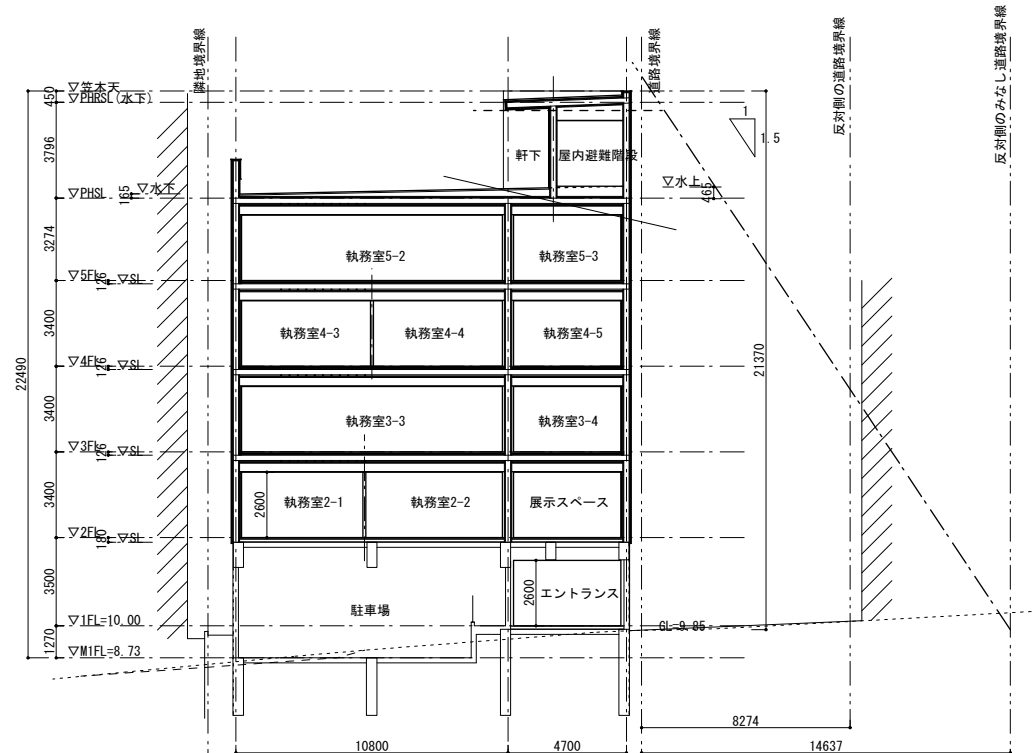


A-A断面図

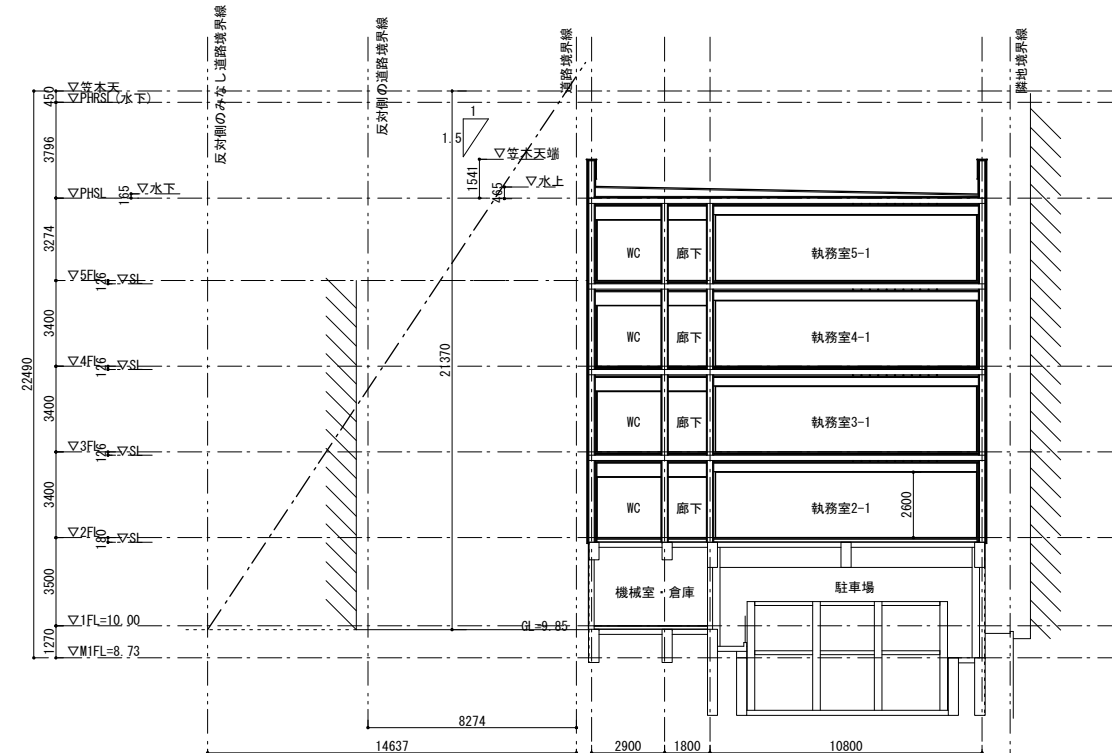

B-B断面図

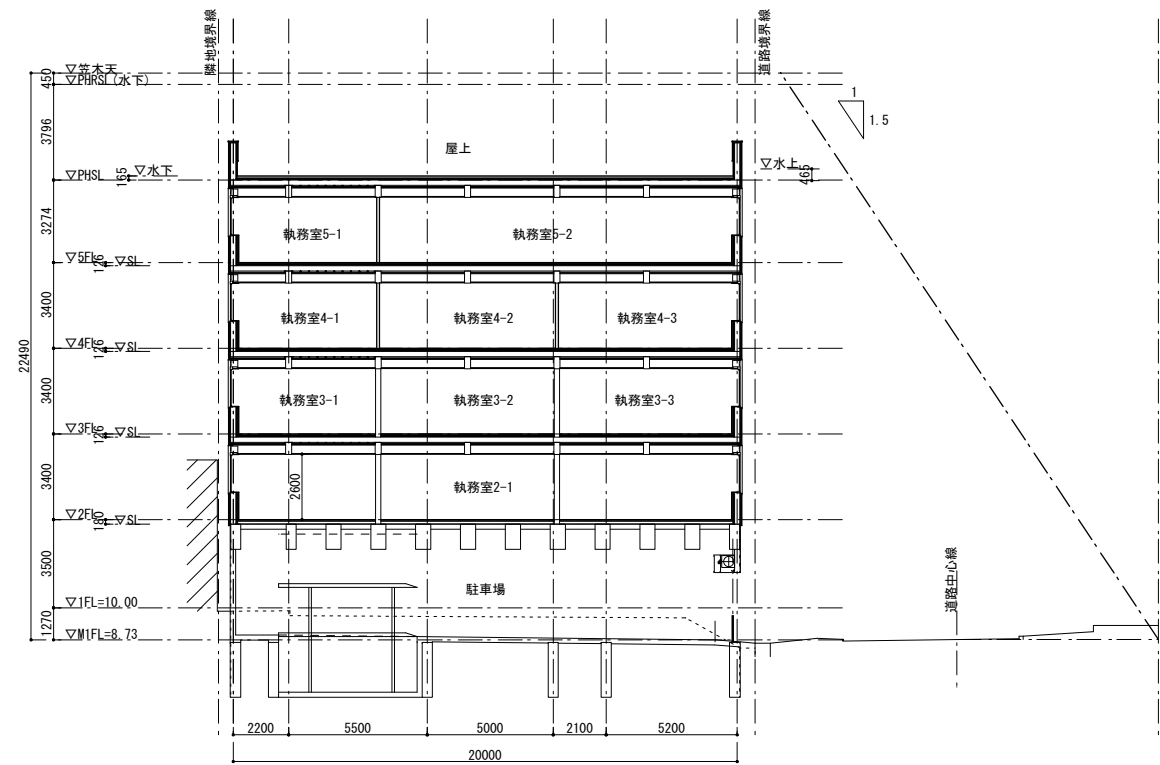

C-C断面図

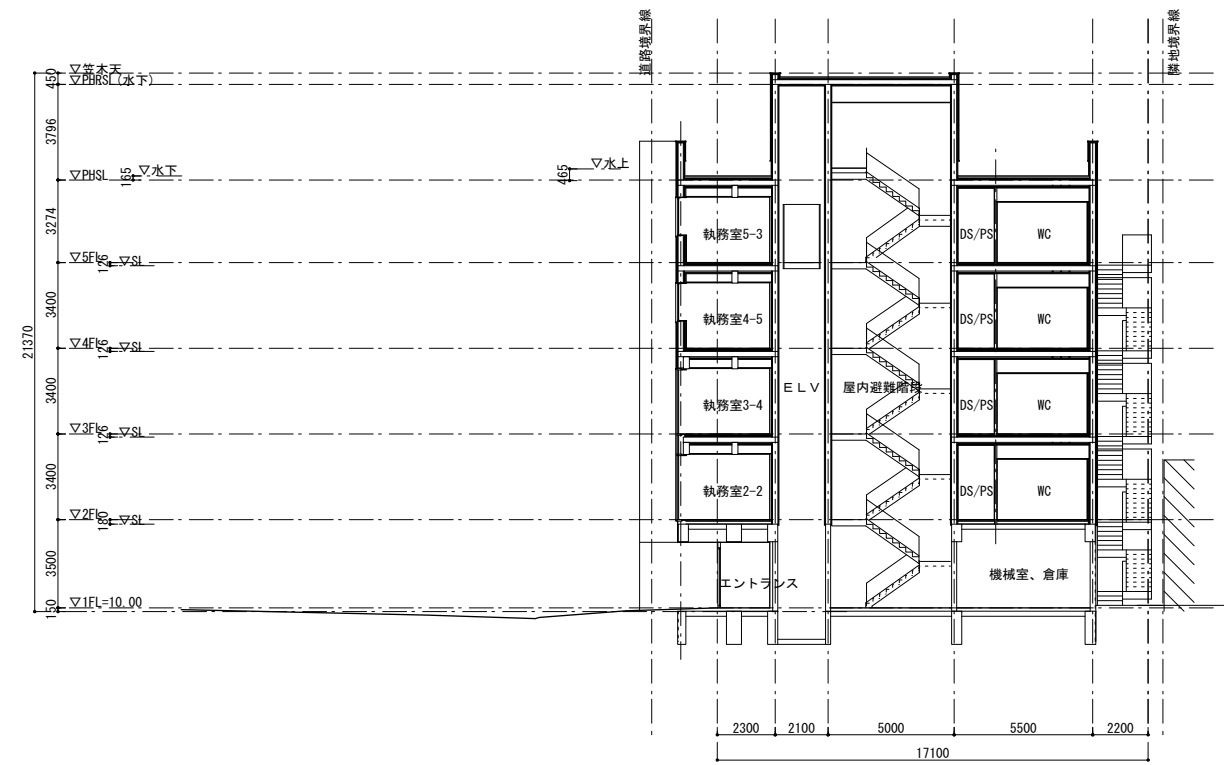

D-D断面図

アルパック

株式会社 地域計画建築研究所  
ARCHITECTS, REGIONAL PLANNERS & ASSOCIATES, KYOTO

兵庫県林業会館

断面図

DATE  
SCALE 1/300  
NO.