



2F平面



3F平面

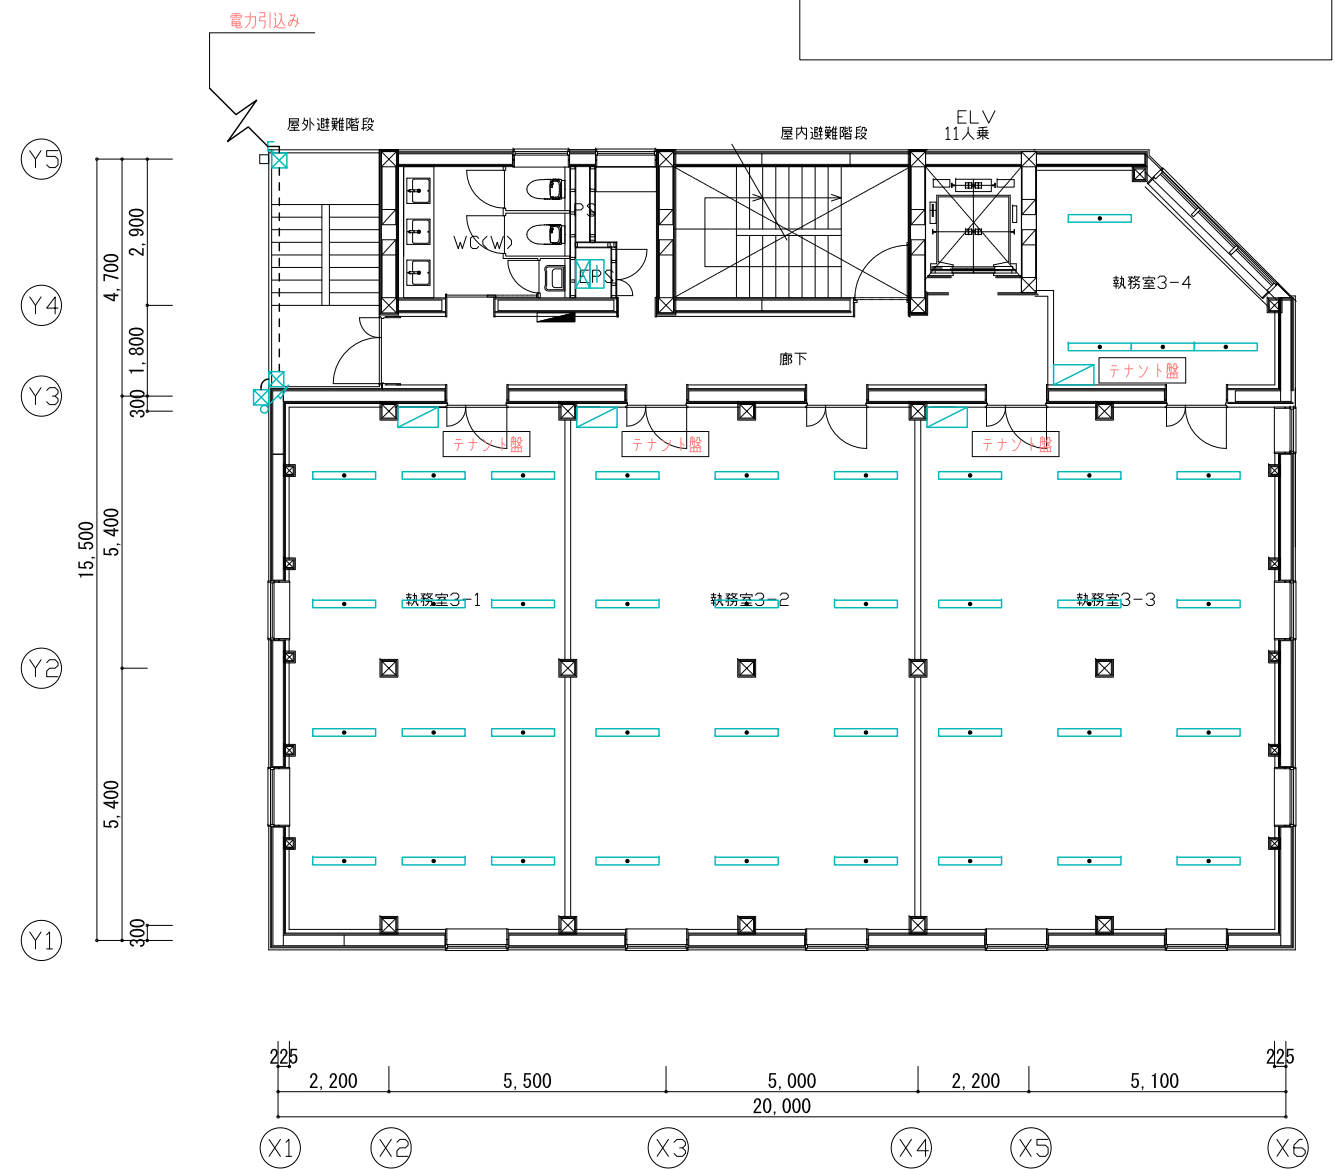


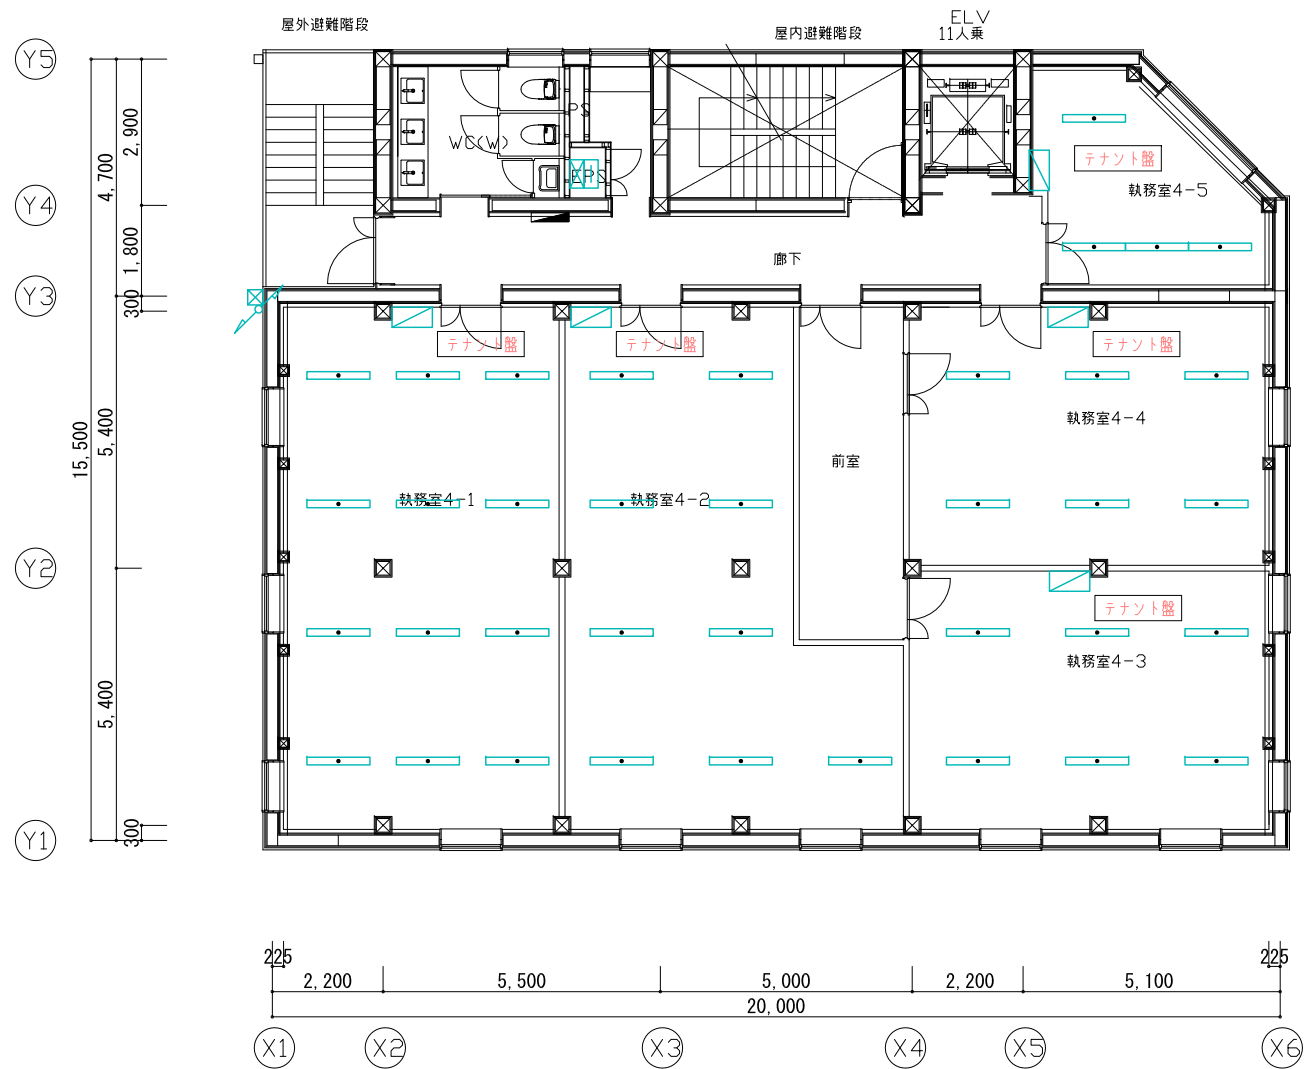

4F平面



5F平面

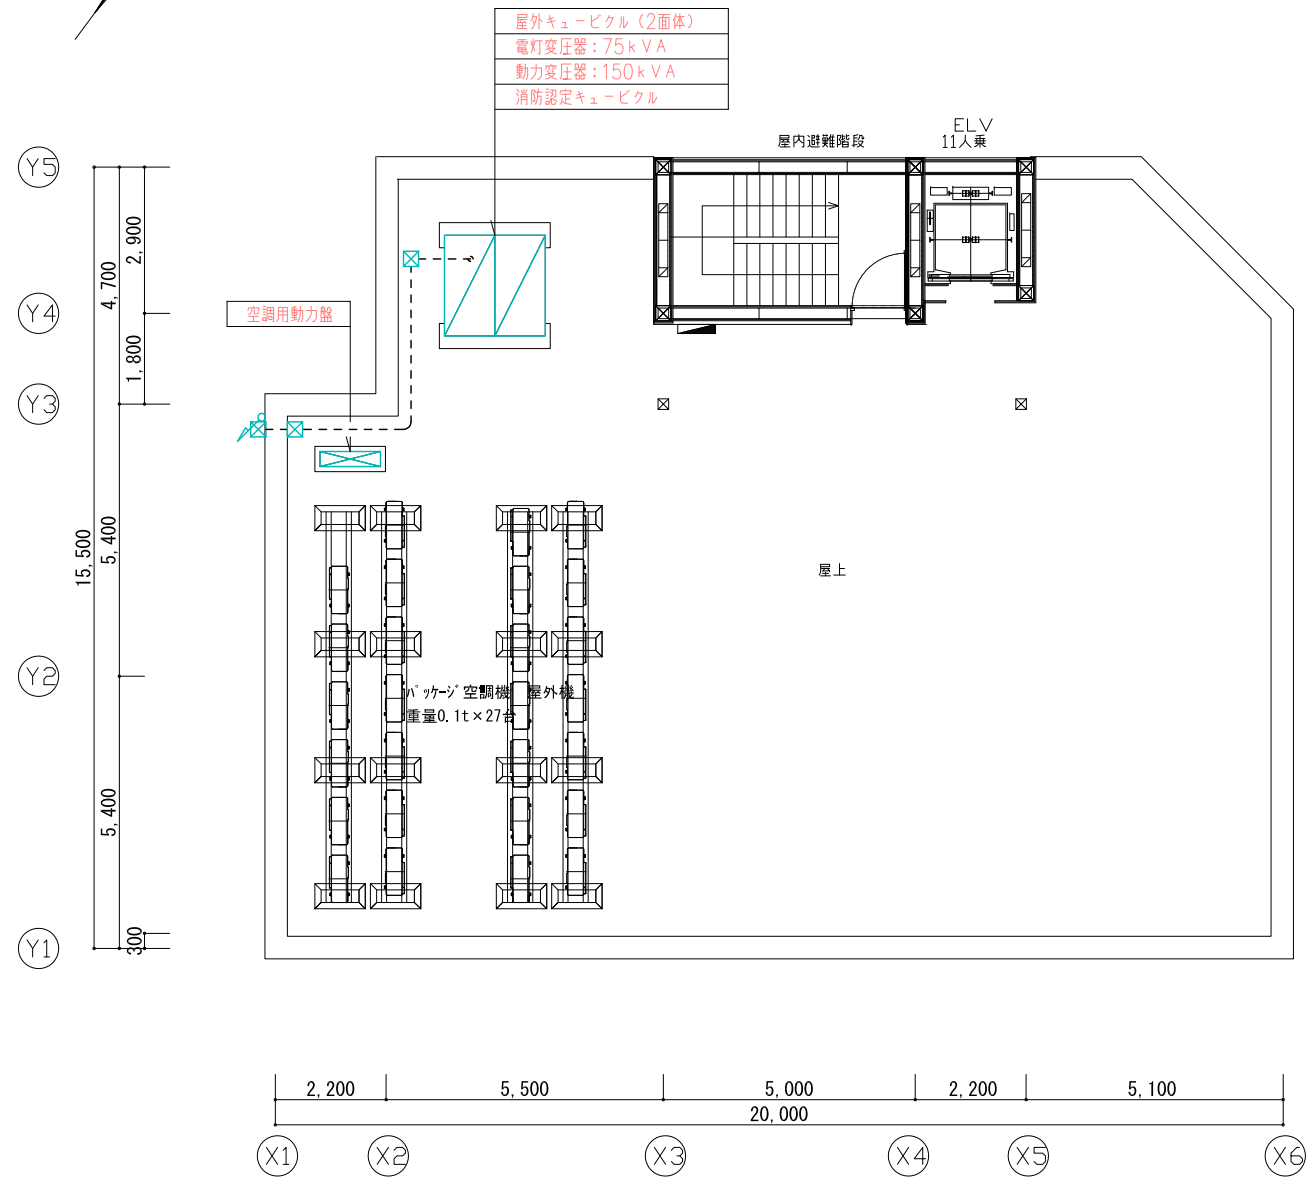

RF平面

アルパック

株式会社 地域計画建築研究所  
ARCHITECTS, REGIONAL PLANNERS & ASSOCIATES, KYOTO

兵庫県林業会館 新築工事

NAME

R F 平面図 (電気設備計画図)

DATE


SCALE

1/150

NO.



凡例	
	天井カセット型(4方向) パッケージエアコン
	天井カセット型(2方向) パッケージエアコン
	全熱交換器(天井隠蔽ダクト型)

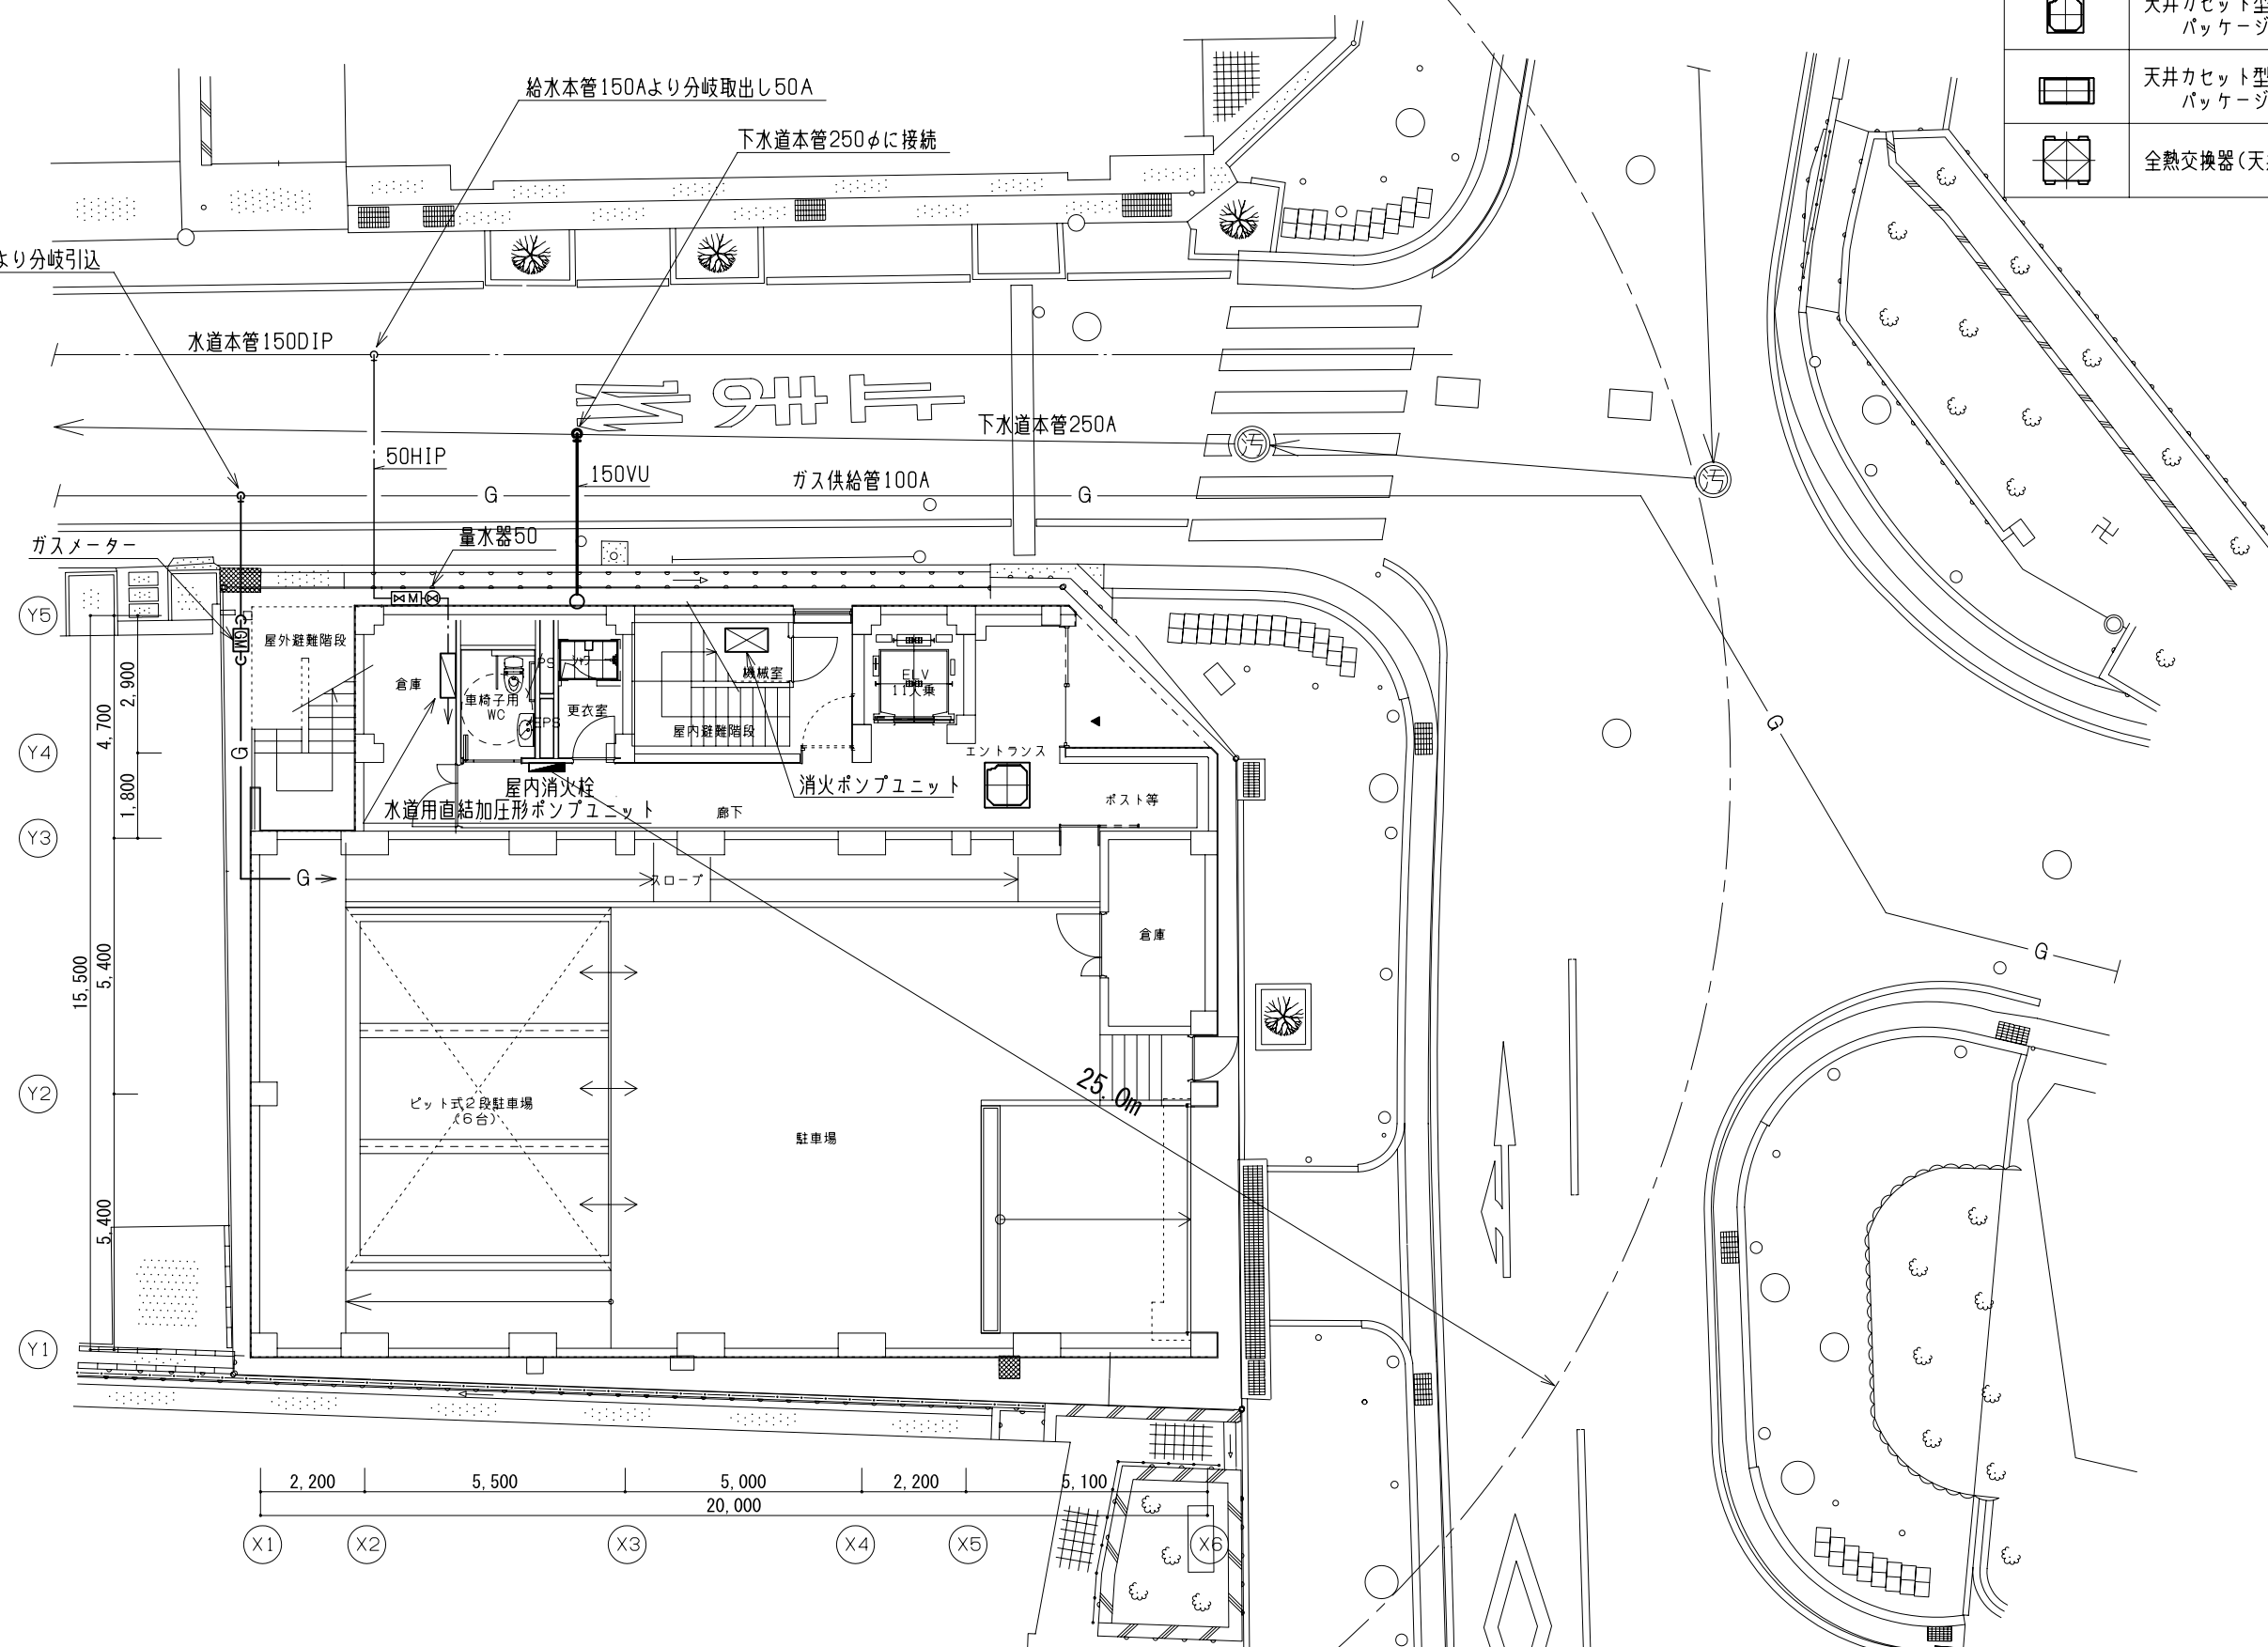


アルパック


株式会社 地域計画建築研究所  
ARCHITECTS, REGIONAL PLANNERS & ASSOCIATES, KYOTO

兵庫県林業会館 新築工事  
配置図・1F平面図(機械設備計画図)


DATE	NO.
SCALE	M-01
1/150	

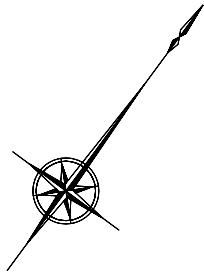


凡例	
	天井カセット型(4方向) パッケージエアコン
	天井カセット型(2方向) パッケージエアコン
	全熱交換器(天井隠蔽ダクト型)

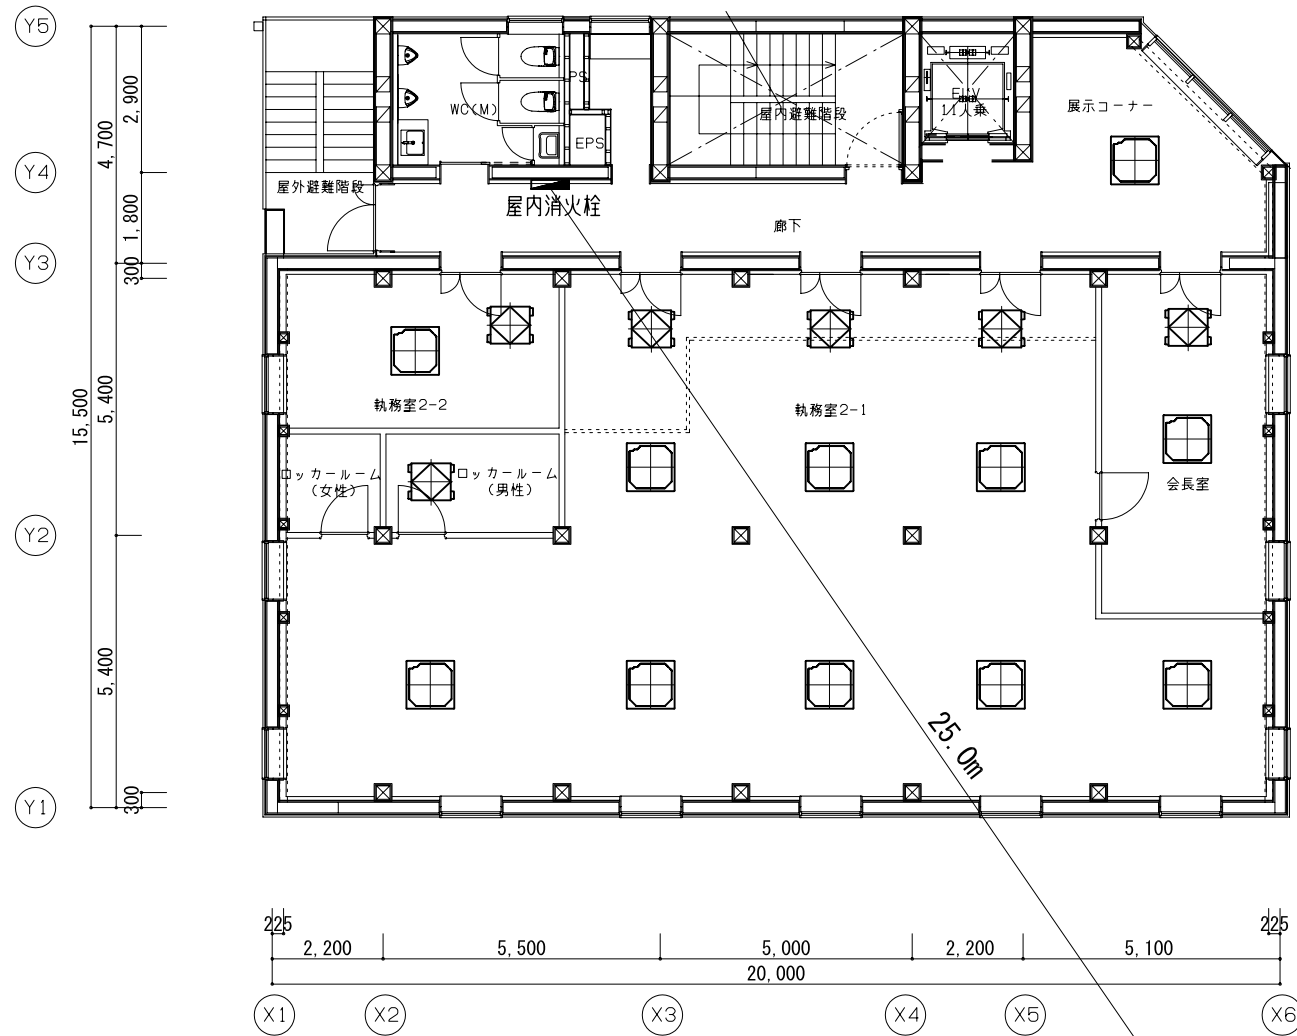



2F平面

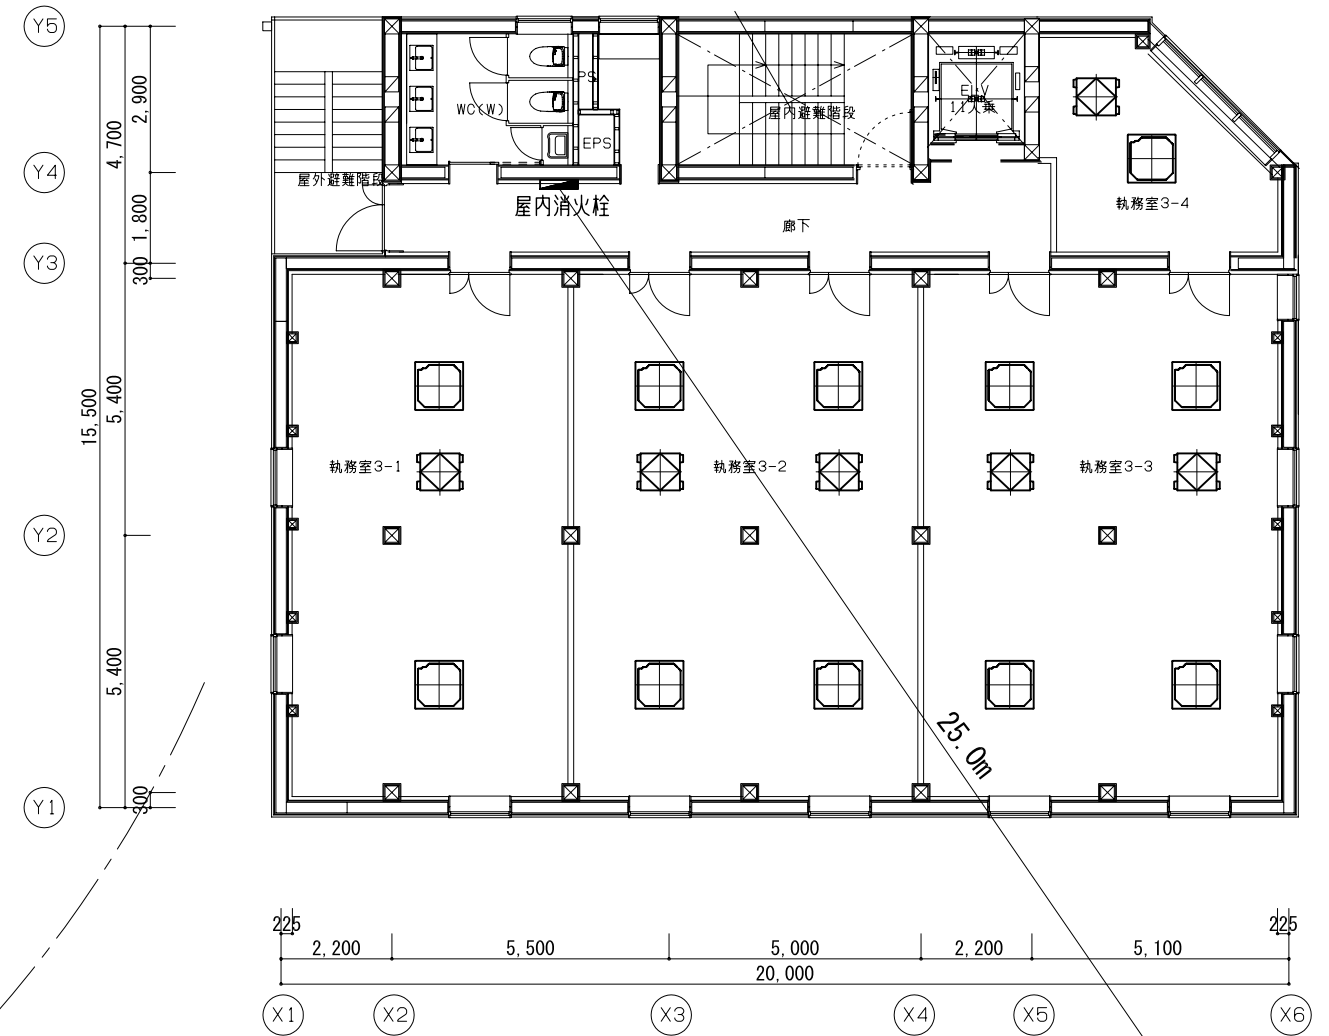


3F平面

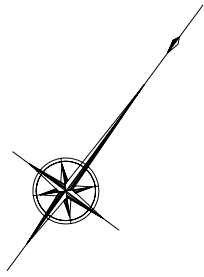

凡例	
	天井カセット型(4方向) パッケージエアコン
	天井カセット型(2方向) パッケージエアコン
	全熱交換器(天井隠蔽ダクト型)

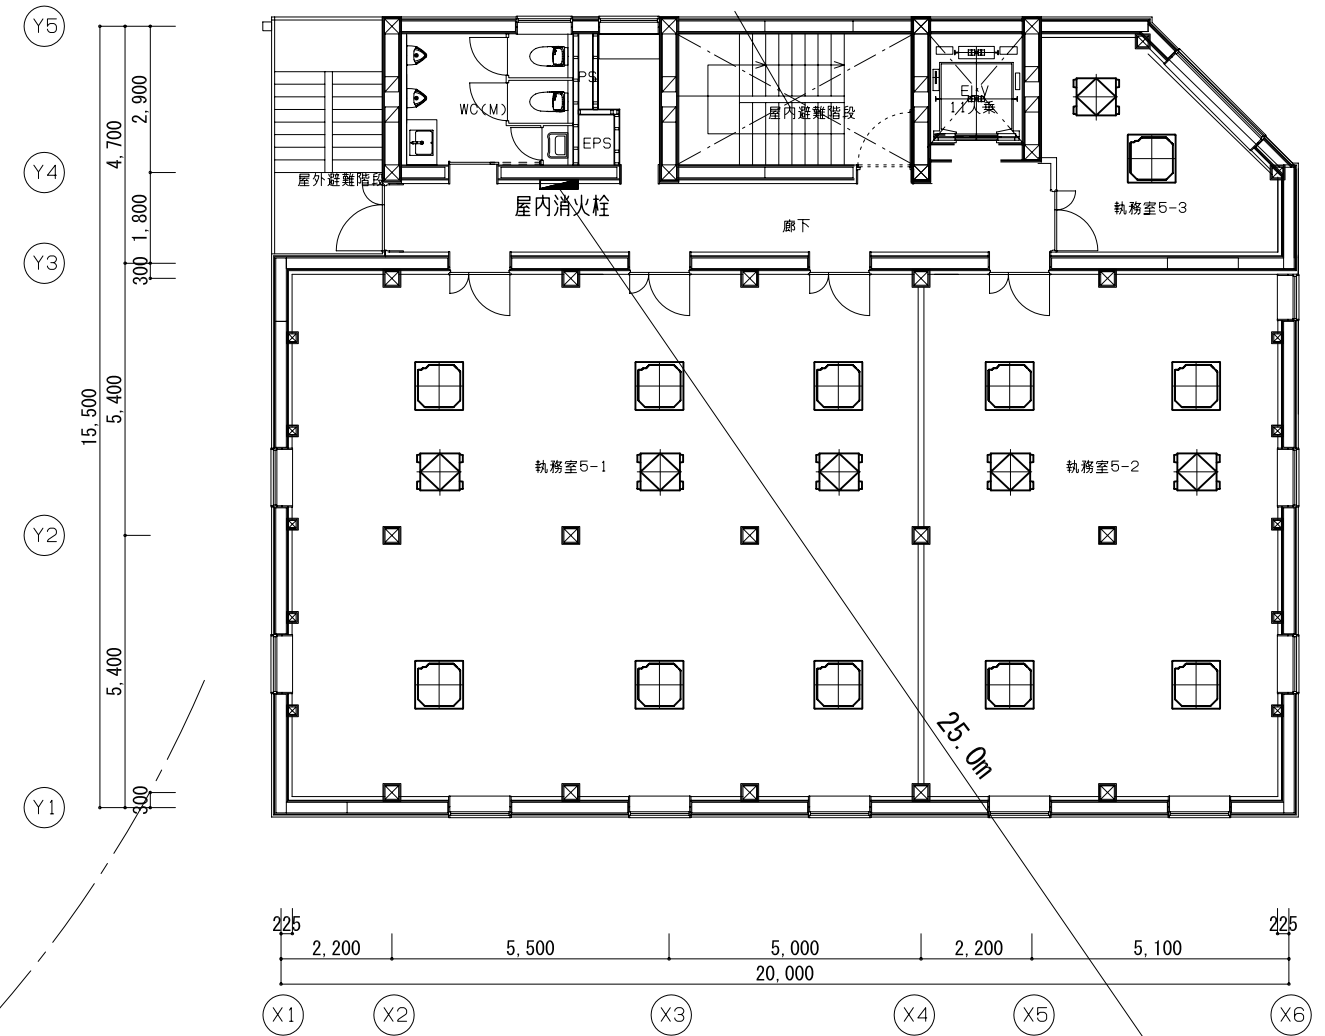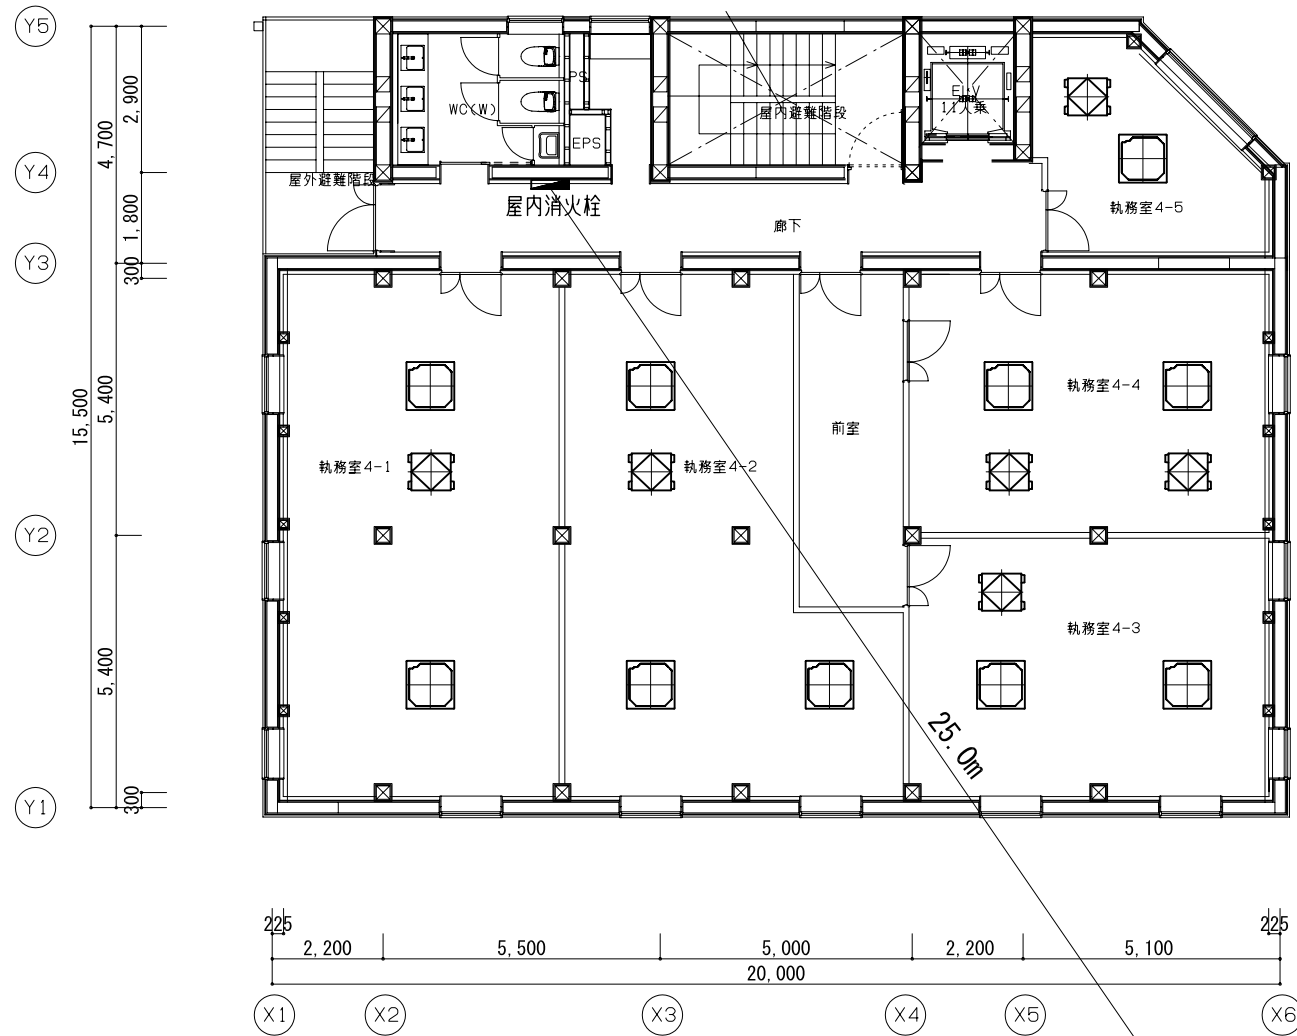

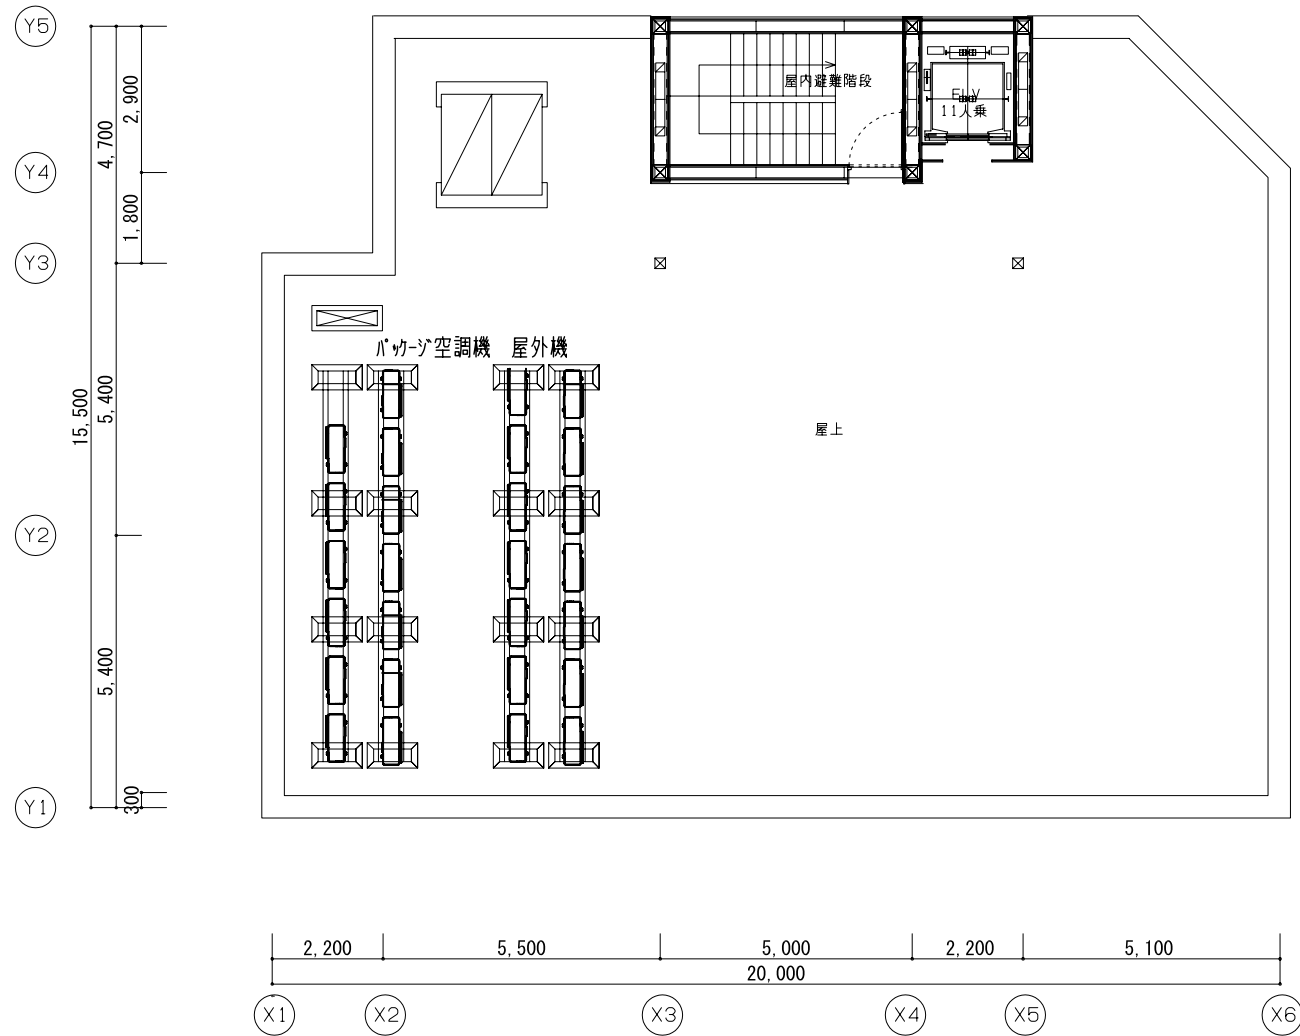

アルパック

株式会社 地域計画建築研究所  
ARCHITECTS, REGIONAL PLANNERS & ASSOCIATES, KYOTO

兵庫県林業会館 新築工事

RF平面図 (機械設備計画図)

DATE  
SCALE 1/150

NO.  
M-04